


# SRIA TR3 / PHASAGE AXONOMETRIQUE Bâtiment TP ind. M

## Récapitulatif phasage travaux

Maj - Avenant 02  
01/03/2021

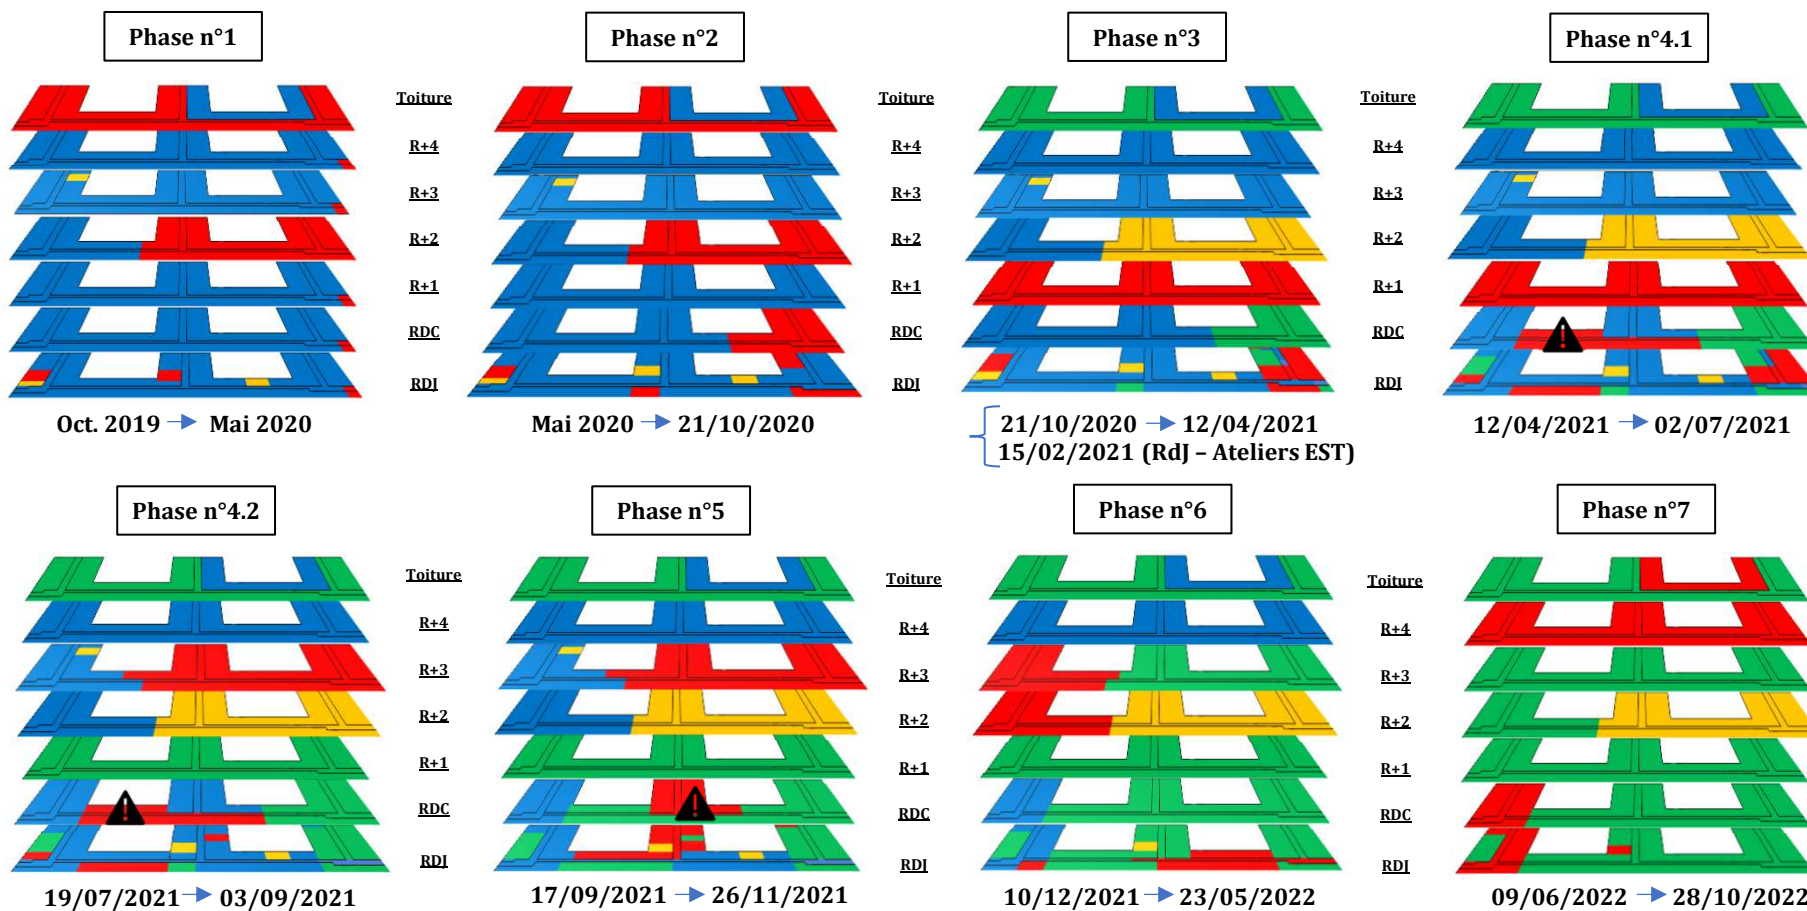

Légende :

- Travaux non débutés
- Travaux terminés
- Travaux en cours
- Zone tampon
- Protocole de circulation