


SRIA TR3 / PHASAGE AXONOMETRIQUE Bâtiment TP ind. O

Récapitulatif phasage travaux

Avenant 03
08/11/2021

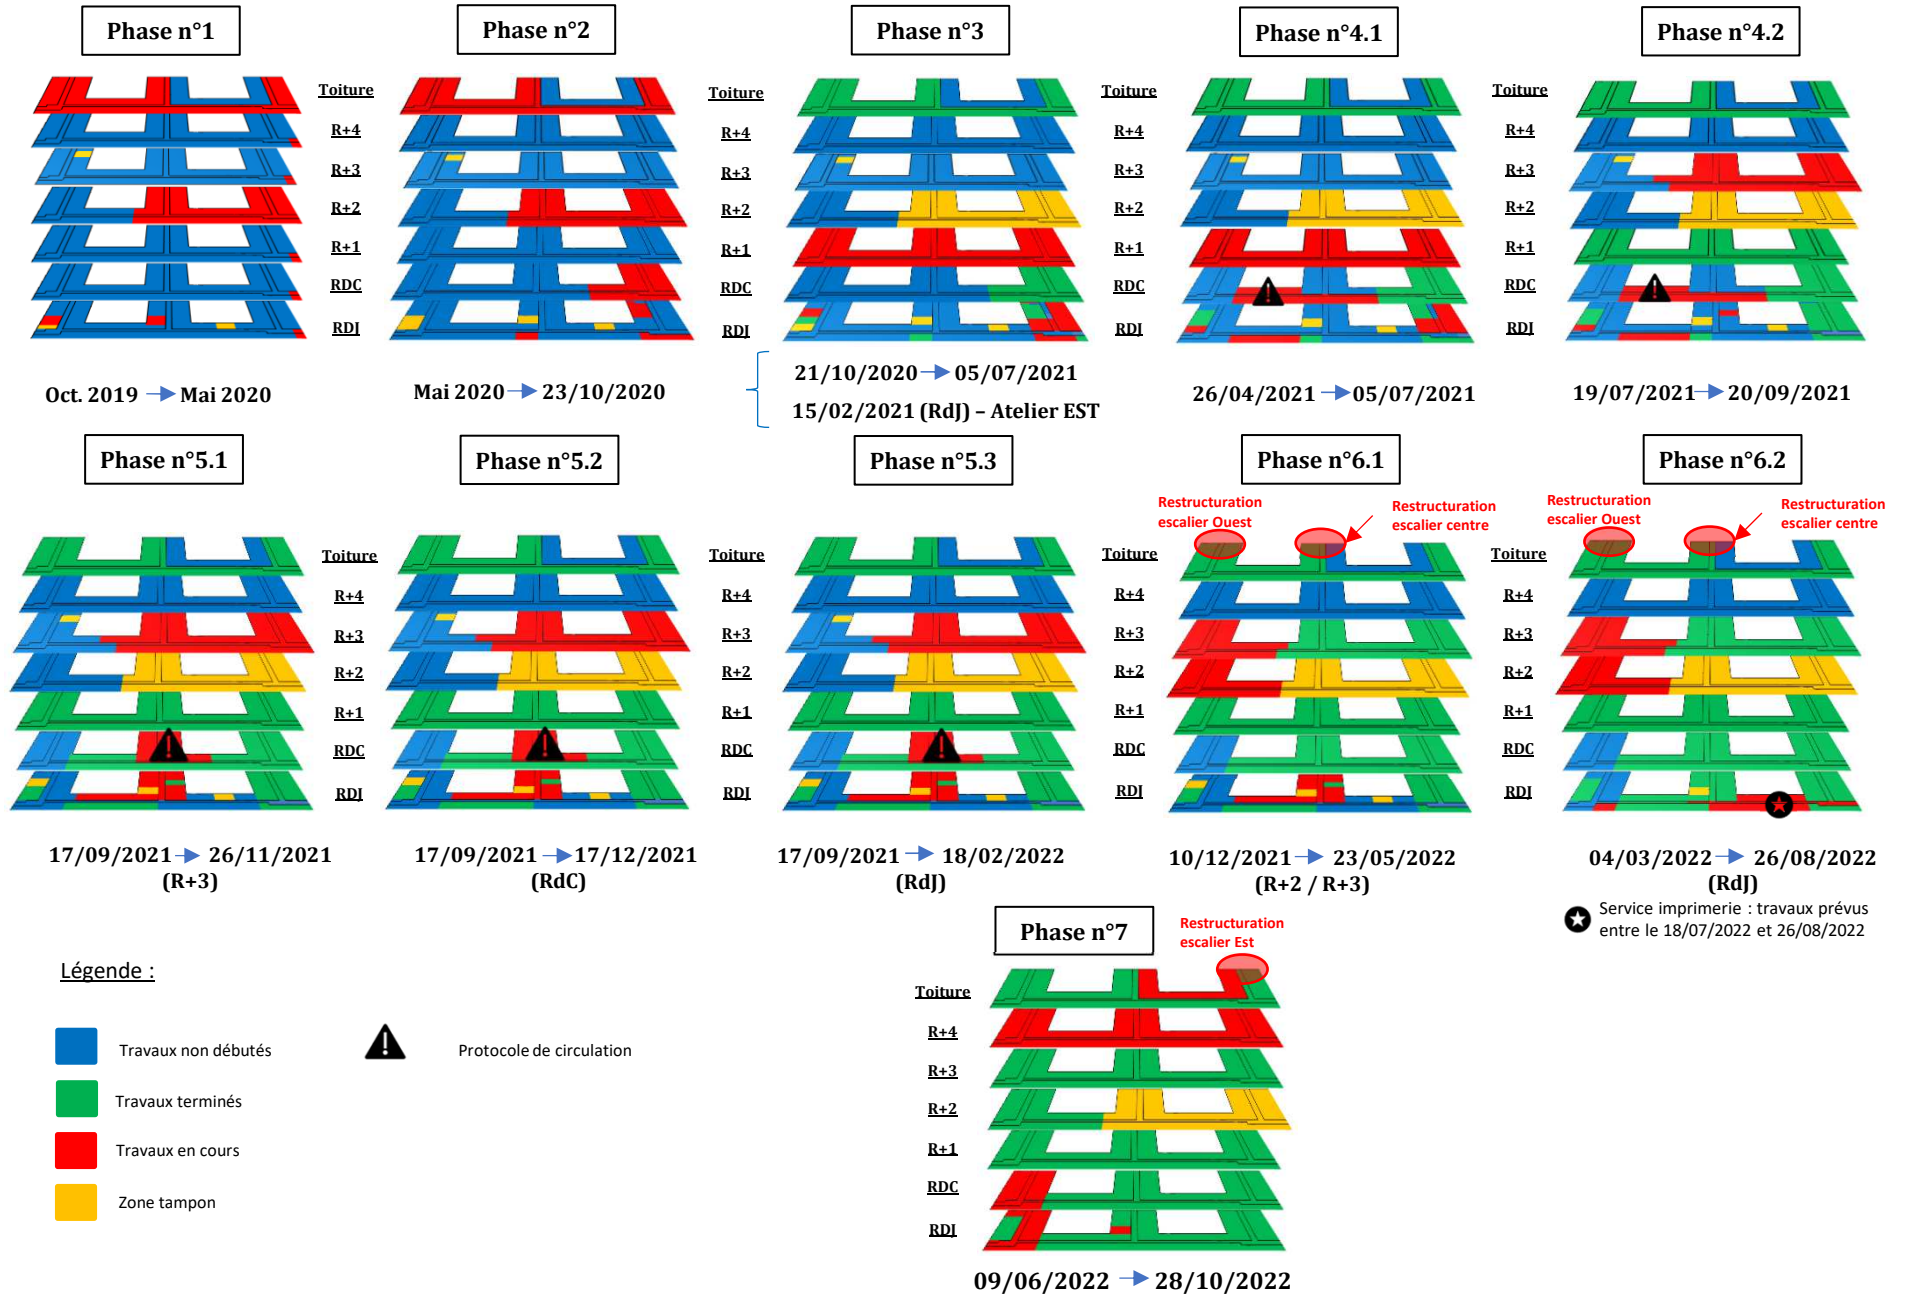

Légende :

- Travaux non débutés
- Travaux terminés
- Travaux en cours
- Zone tampon



Protocole de circulation

★ Service imprimerie : travaux prévus entre le 18/07/2022 et 26/08/2022